

# Stad KORTRIJK - Prinses Marie - Joséplein nr. 2


Kadastraal: Kortrijk, 3e afdeling, sectie B, nr. 138t10

Ik, ondertekende landmeter-expert, Julien D'haene,  
8500 Kortrijk, Noordstraat 11,  
gsm: +32(0)485 08 22 83 - email: julien.dhaene@interbusiness.be  
ingeschreven op het tableau van de federale raad met nr. LAN16-1678


opgemaakt in eer en geweten op 22 april 2024.

Alle Oppervlaktes zijn netto  
Oppervlaktes

## GELIJKVLOERS 0

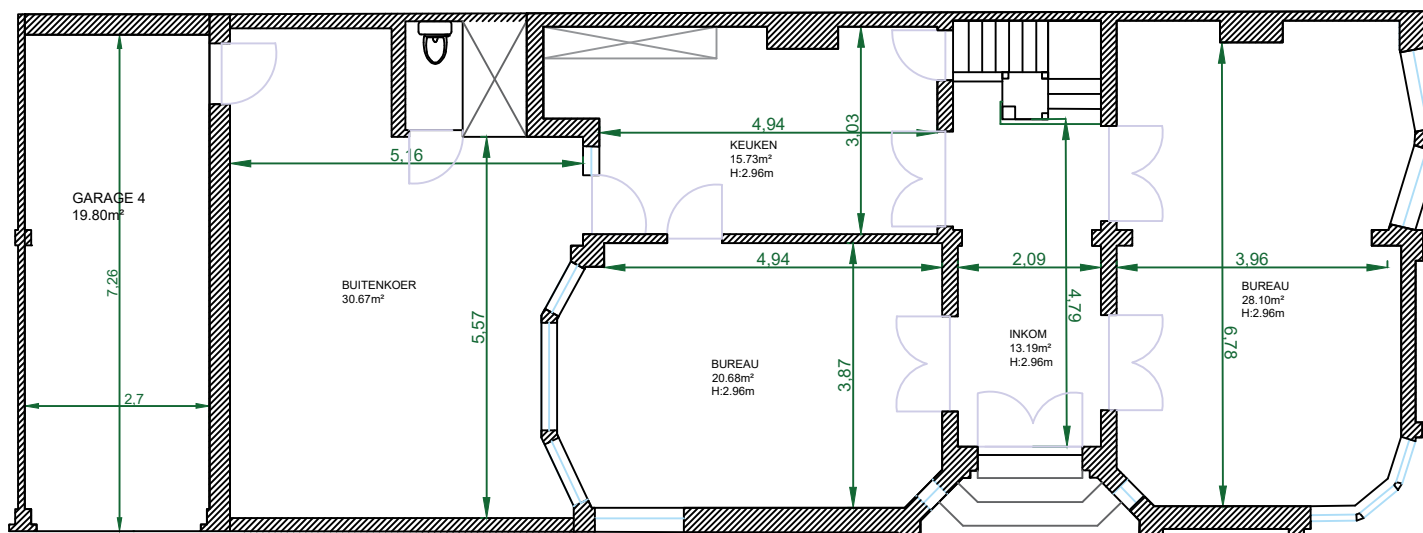

**INTER BUSINESS**  
vastgoed - landmeten - schattingen

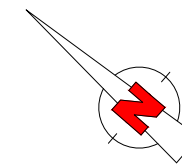

schaal 1/100