

Stad KORTRIJK - Prinses Marie - Joséplein nr. 2


Kadastraal: Kortrijk, 3e afdeling, sectie B, nr. 138t10

Ik, ondertekende landmeter-expert, Julien D'haene,
8500 Kortrijk, Noordstraat 11,
gsm: +32(0)485 08 22 83 - email: julien.dhaene@interbusiness.be
ingeschreven op het tableau van de federale raad met nr. LAN16-1678


opgemaakt in eer en geweten op 22 april 2024.

Alle Oppervlaktes zijn netto
Oppervlaktes

ZOLDERVERDIEP +2

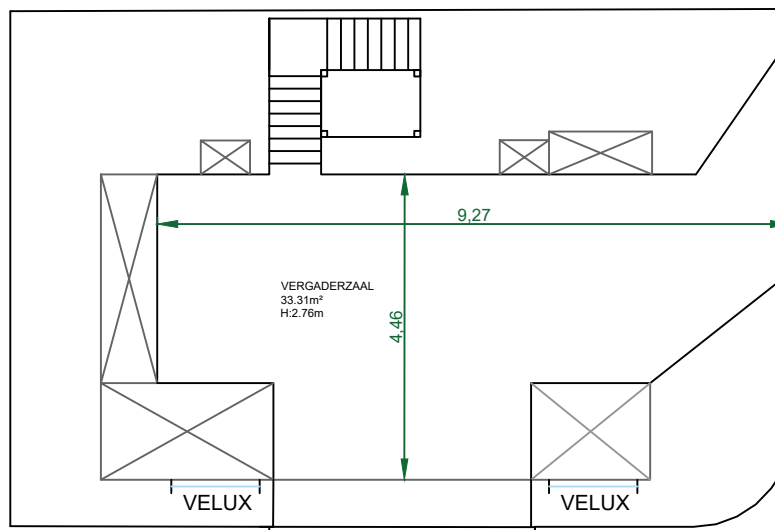

INTER BUSINESS
vastgoed - landmeten - schattingen

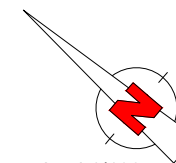

schaal 1/100