


gelijkvloers lot 3 & 4

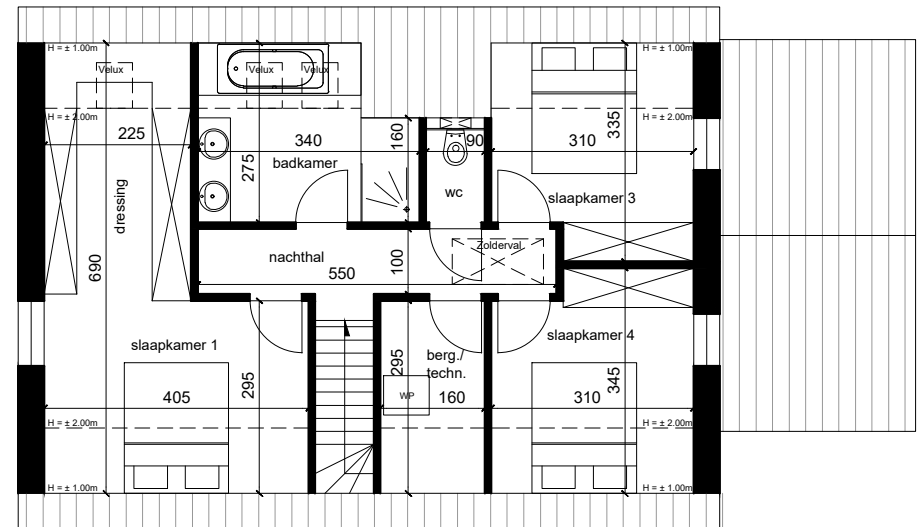

verdieping lot 3 & 4

BOUWEN VAN 4 WONINGEN
Zwevegem, Deerlijkstraat

Grondplan gelijkvloers + verdieping - LOT 3 & 4 (3 slaapkamers)

schaal 1/100